

Upphöjd planteringsbädd för huvudsakligen skuggväxter. Använd cortenstål som kant runt om.

Byt eventuellt ut staket till motsvarande på andra sidan. Snuggt om det målas svart. Belys för vacker effekt.

Dekorstensyta med vackra växter och stegsten

Växthus

Rund gräsmatta

Enkel sittplats här kan man slå sig ner och betrakta den vackra trädgården

Dekorstensyta med vackra växter och stegsten

Betongsten

Baksida

Förråd

Förråd


Plats för relax. Ett upphöjt trädäck utgör den hårda ytan. Använd cortenstål på samma sätt som vid det befintliga trädäcket

Odlingslådor. Dekorgrus som underlag

Denna yta täcks med duk och natursingel eller täckbark. Plantera tex Sockertoppsgranar eller större ex av klottuja 'Woodwardi'.

Plats för kompost. Svart ribbstaket döljer

Klättrväxter klär in planket som belyses

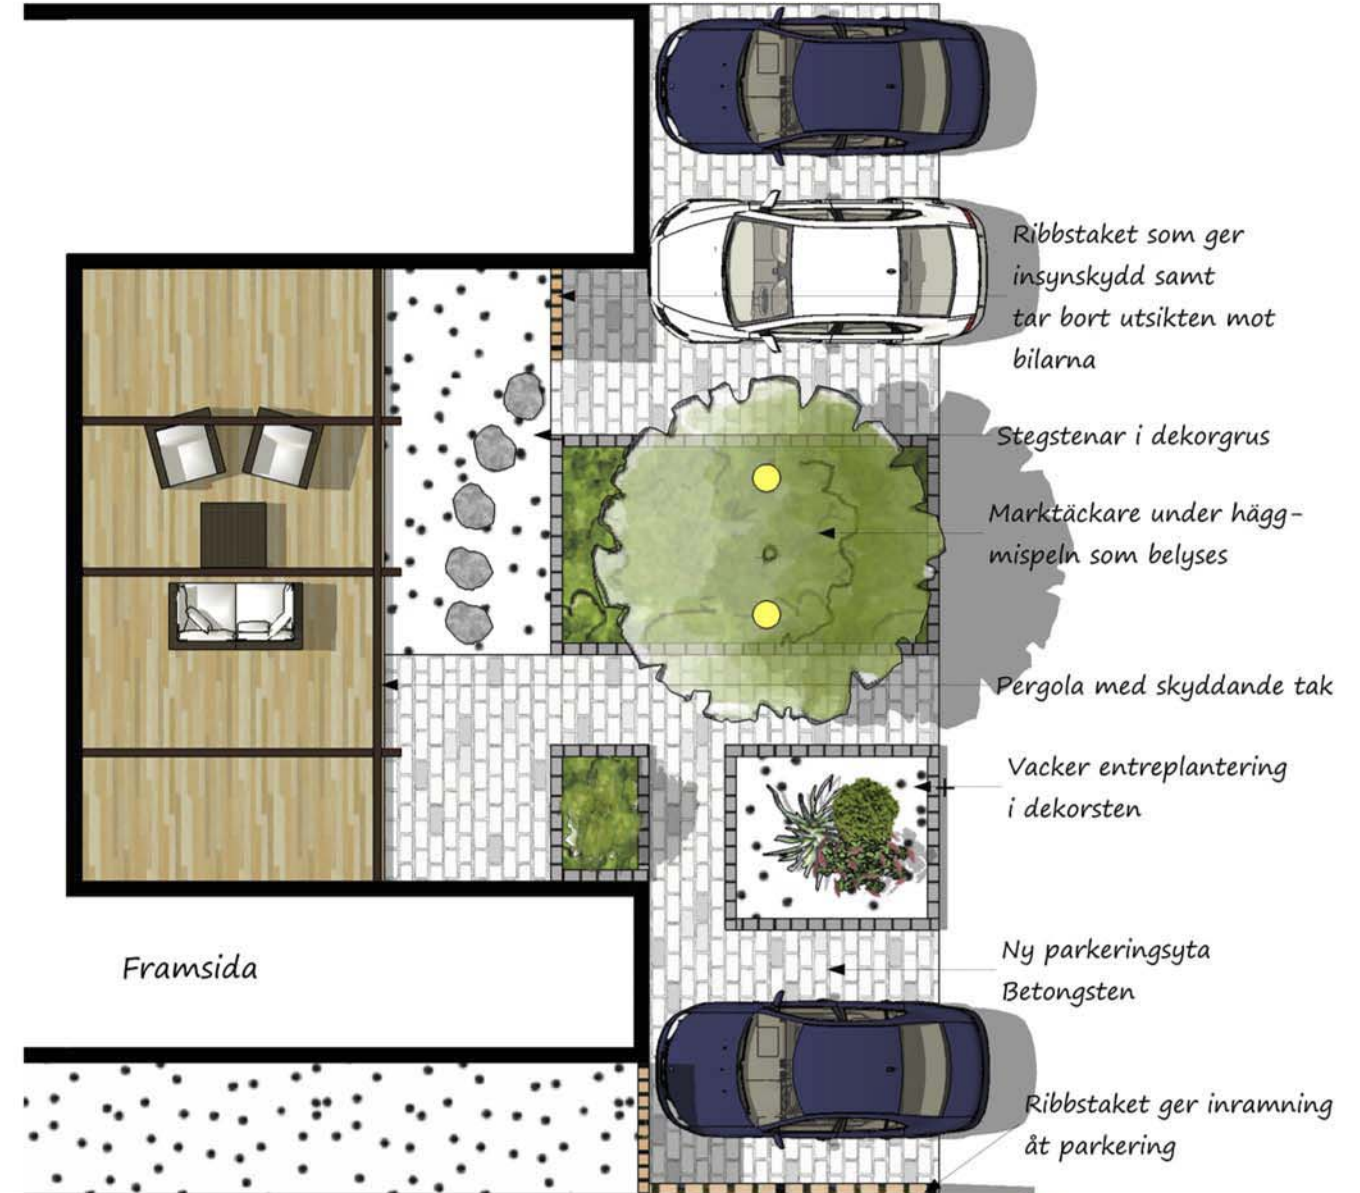

Ribbstaket som ger insynskydd samt tar bort utsikten mot bilarna

Stegstenar i dekorgrus


Marktäckare under häggmispeln som belyses

Pergola med skyddande tak

Vacker entreplantering i dekorsten

Ny parkeringsyta Betongsten

Ribbstaket ger inramning åt parkering

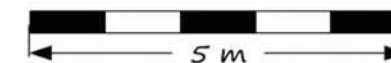

KUNGSBACKA
TRÄDGÅRDS
design

Beställare:
Projekt:
Ritning (nr): Illustrationsplan
Skala: 1:100
Datum: 2012-05-22
Ritad av: Anna Fasth

www.kungsbackatradgard.se